ÚZEMNÍ PLÁN STARÁ VES

II.2a ZÁSOBOVÁNÍ VODOU, KANALIZACE VODNÍ TOKY A PLOCHY 1:5000

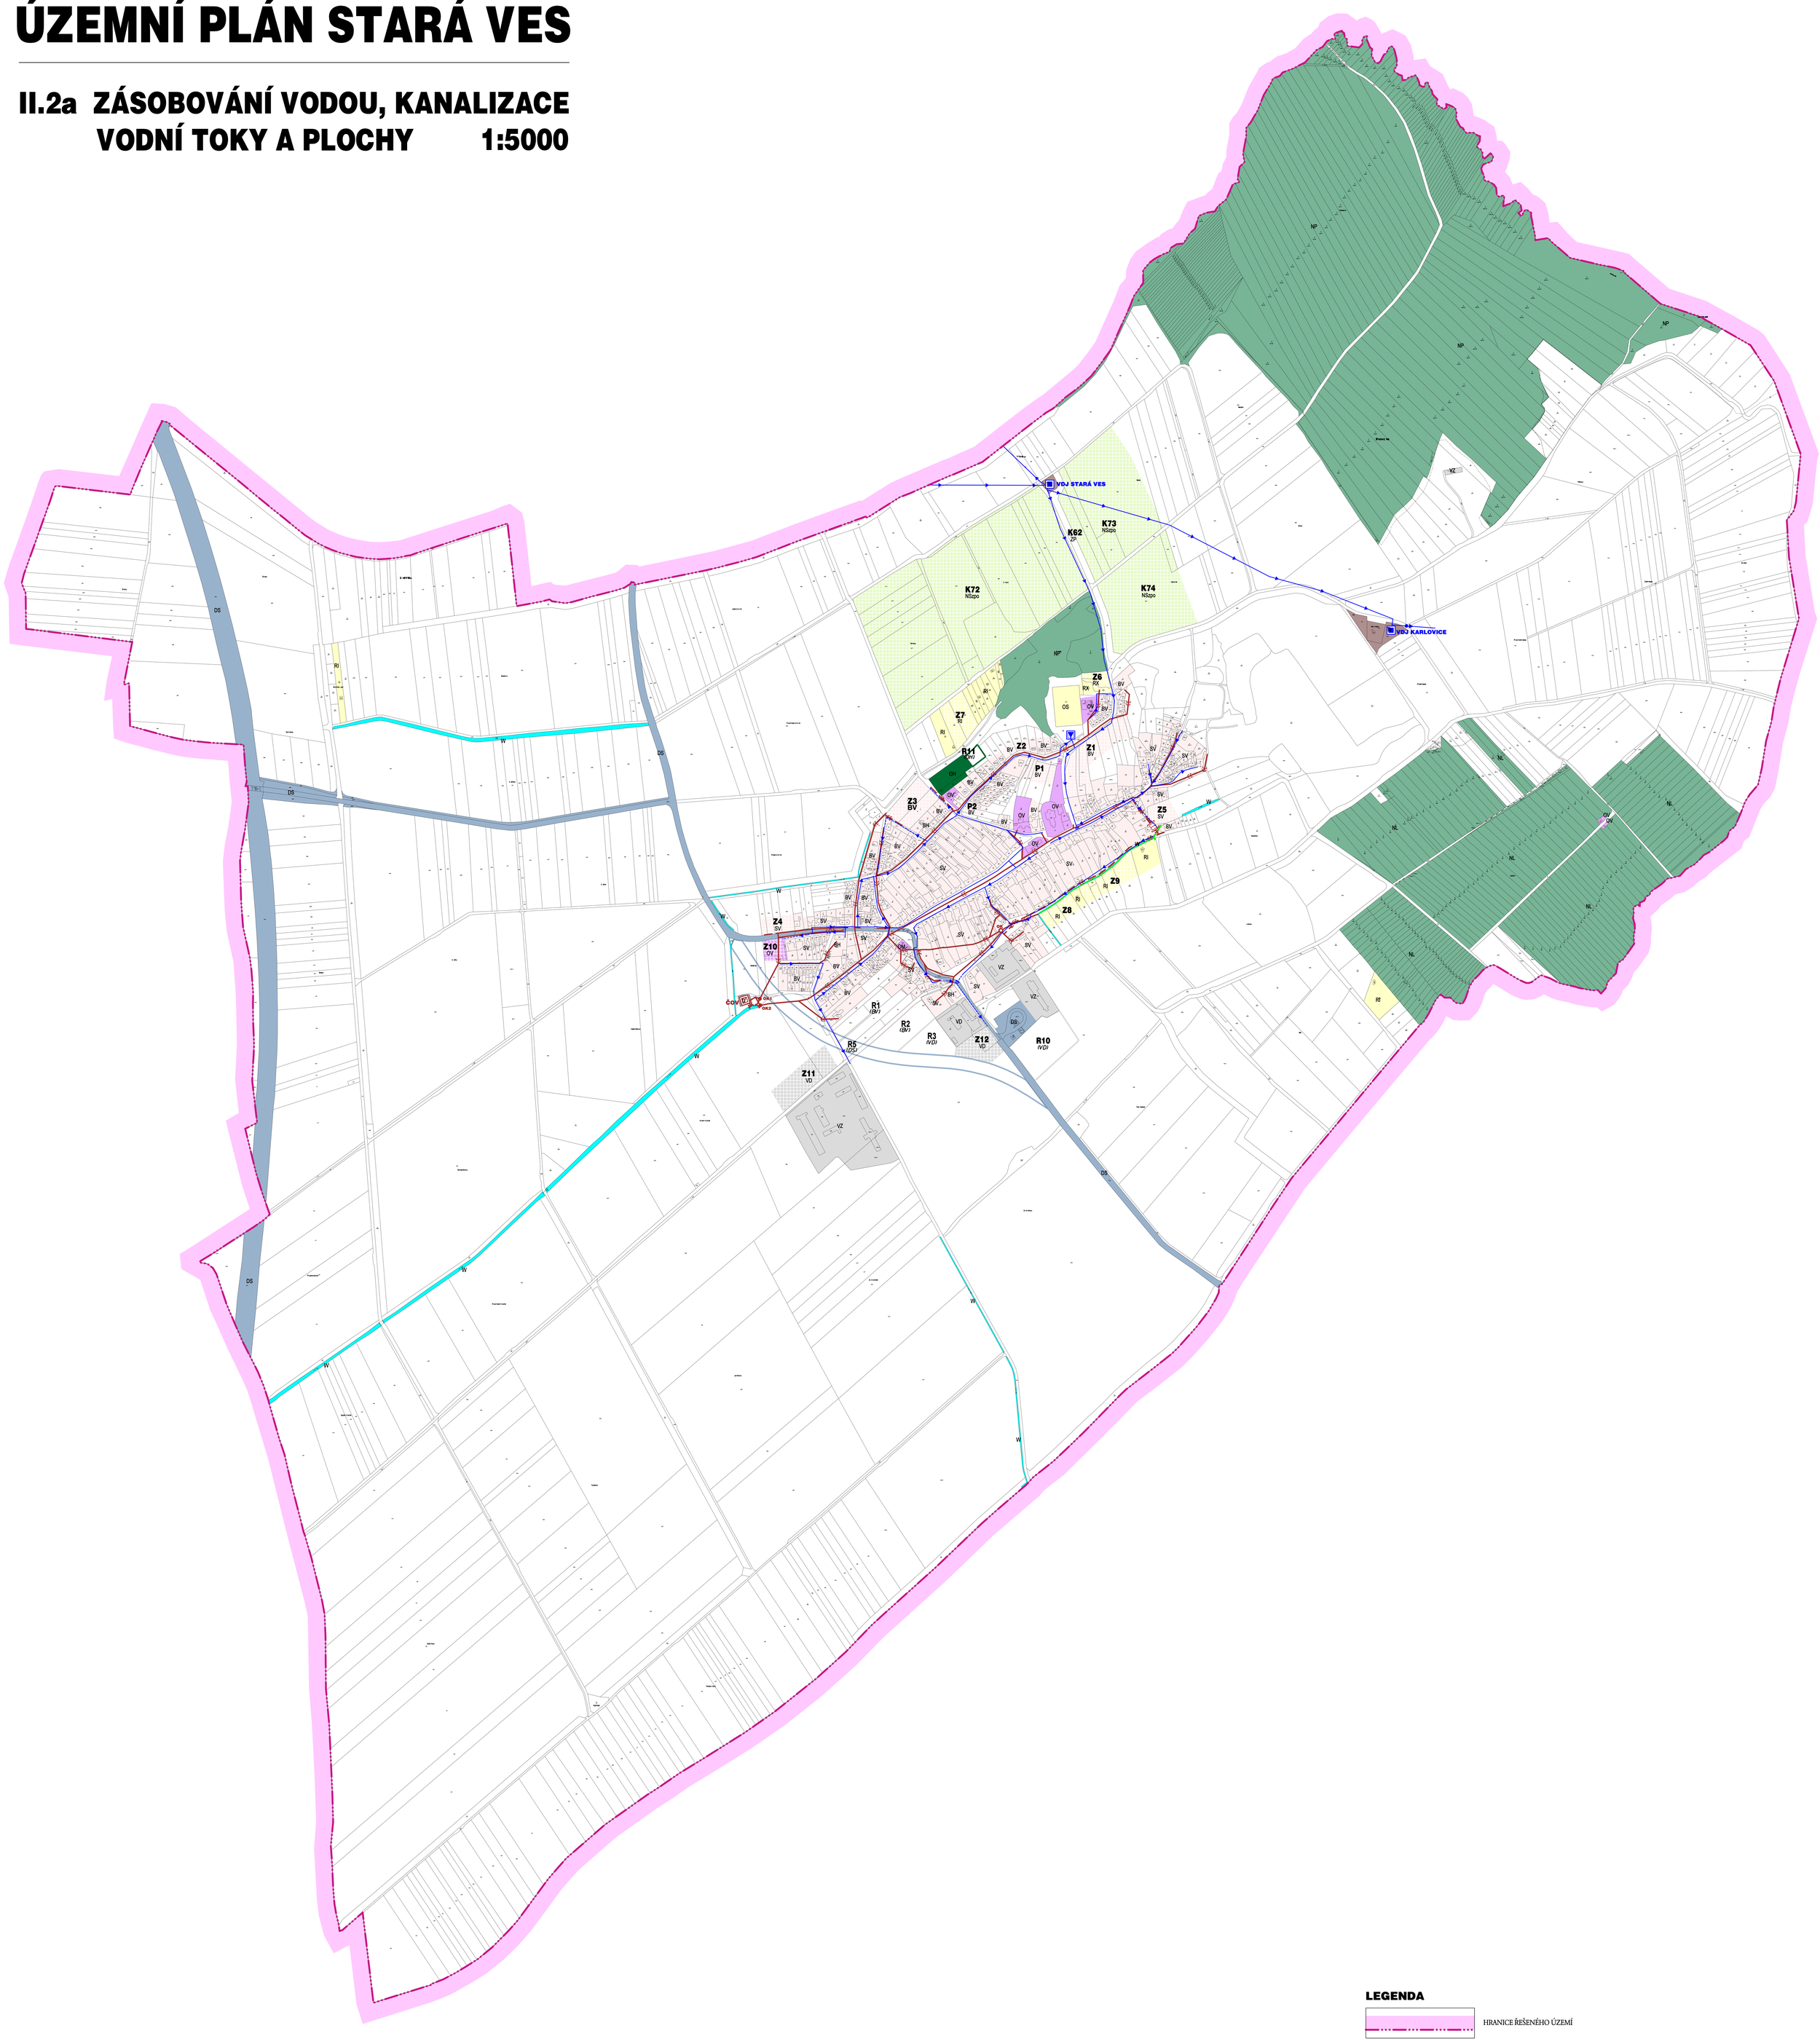

LEGENDA

HRANICE ŘEŠENÉHO ÚZEMÍ

PLOCHY S ROZDÍLNÝM ZPŮSOBEM VYUŽITÍ

PLOCHY STABILIZOVANÉ	PLOCHY ZMĚN	PLOCHY ÚZEMNÍCH REZERV	
BH			PLOCHY BYDLENÍ - v bytových domech
BV	BV	(BV)	PLOCHY BYDLENÍ - venkovské
SV	SV		PLOCHY SMÍŠENÉ OBYTNÉ - venkovské
RI	RI		PLOCHY REKREACE - rodinná rekreace
RX			PLOCHY REKREACE - specifická
OV	OV		PLOCHY OBČANSKÉHO VYBAVENÍ - veřejná infrastruktura
OM			PLOCHY OBČANSKÉHO VYBAVENÍ - komerční zařízení malá a střední
OS			PLOCHY OBČANSKHO VYBAVENÍ - tělovýchovná a sportovní zařízení
OH		(OH)	PLOCHY OBČANSKÉHO VYBAVENÍ - hřbitov
VD	VD	(VD)	PLOCHY VÝROBY A SKLADOVÁNÍ - drobná a řemeslná výroba
VZ			PLOCHY VÝROBY A SKLADOVÁNÍ - zemědělská výroba
TI			PLOCHY TECHNICKÉ INFRASTRUKTURY - inženýrské sítě
DS		(DS)	PLOCHY DOPRAVNÍ INFRASTRUKTURY - silniční
W			PLOCHY VODNÍ A VODOHOSPODÁŘSKÉ
NL			PLOCHY LESNÍ

ZÁSOBOVÁNÍ VODOU

STAV	NÁVRH	
		VODOVODNÍ ŘAD
		VODOJEM
		OCHRANNÉ PÁSMO LÁZEŇSKÝCH LÉČIVÝCH ZDROJŮ

KANALIZACE

		ČISTÍRNA ODPADNÍCH VOD
		ČERPACÍ STANICE
OK	OK	ODLEHČOVACÍ KOMORA
		KANALIZACE JEDNOTNÁ GRAVITAČNÍ
		KANALIZACE JEDNOTNÁ TLAKOVÁ
		KANALIZACE DEŠŤOVÁ
		ODVODŇOVACÍ PŘÍKOP
		ODVODNĚNÁ PLOCHA
		HRANICE POVODÍ - ROZVODÍ

0 100 200 300 400 500m

PODKLADOVÁ DATA © ČESKÝ ÚŘAD ZEMĚMĚŘIČSKÝ A KATASTRÁLNÍ

Projekt "ÚZEMNÍ PLÁN STARÁ VES"
byl spolufinancován z prostředků státního rozpočtu ČR z programu Ministerstva pro místní rozvoj

MINISTERSTVO PRO MÍSTNÍ ROZVOJ ČR

ÚZEMNÍ PLÁN STARÁ VES

II.2a **ZÁSOBOVÁNÍ VODOU, KANALIZACE, VODNÍ TOKY A PLOCHY**

URBANISTICKÁ KONCEPCE, KOORDINACE: ING. ARCH. EVA TEMPÍROVÁ
VODNÍ HOSPODÁRSTVÍ: ALEŠ ZOBANÍK
ZÁSOBOVÁNÍ PLYNEM: ING. ALEŠ HRAZDÍLA
ENERGETIKA ,SPOJE : ING. ZDENĚK ROZSYPAL
OCHRANA PŘÍRODY : ING. MICHAL GIRGEL

MĚŘÍTKO: 1 : 5 000
DATUM: 05/2016 Č. PARE
ÚPRAVA: 11/2016

Zadavatel: **OBEC STARÁ VES**
Pořizovatel: **MAGISTRÁT MĚSTA PŘEROVA** Odbor koncepce a strategického rozvoje

Zhotovitel: **AURatelier**
Dolní hejčínská 31
779 00 OLOMOUC
auratelier@seznam.cz
585 754 996, 605 776 748