ÚZEMNÍ PLÁN STARÁ VES

II.1 KOORDINAČNÍ VÝKRES 1:5000

ÚPLNÉ ZNĚNÍ PO VYDÁNÍ ZMĚNY Č. 1

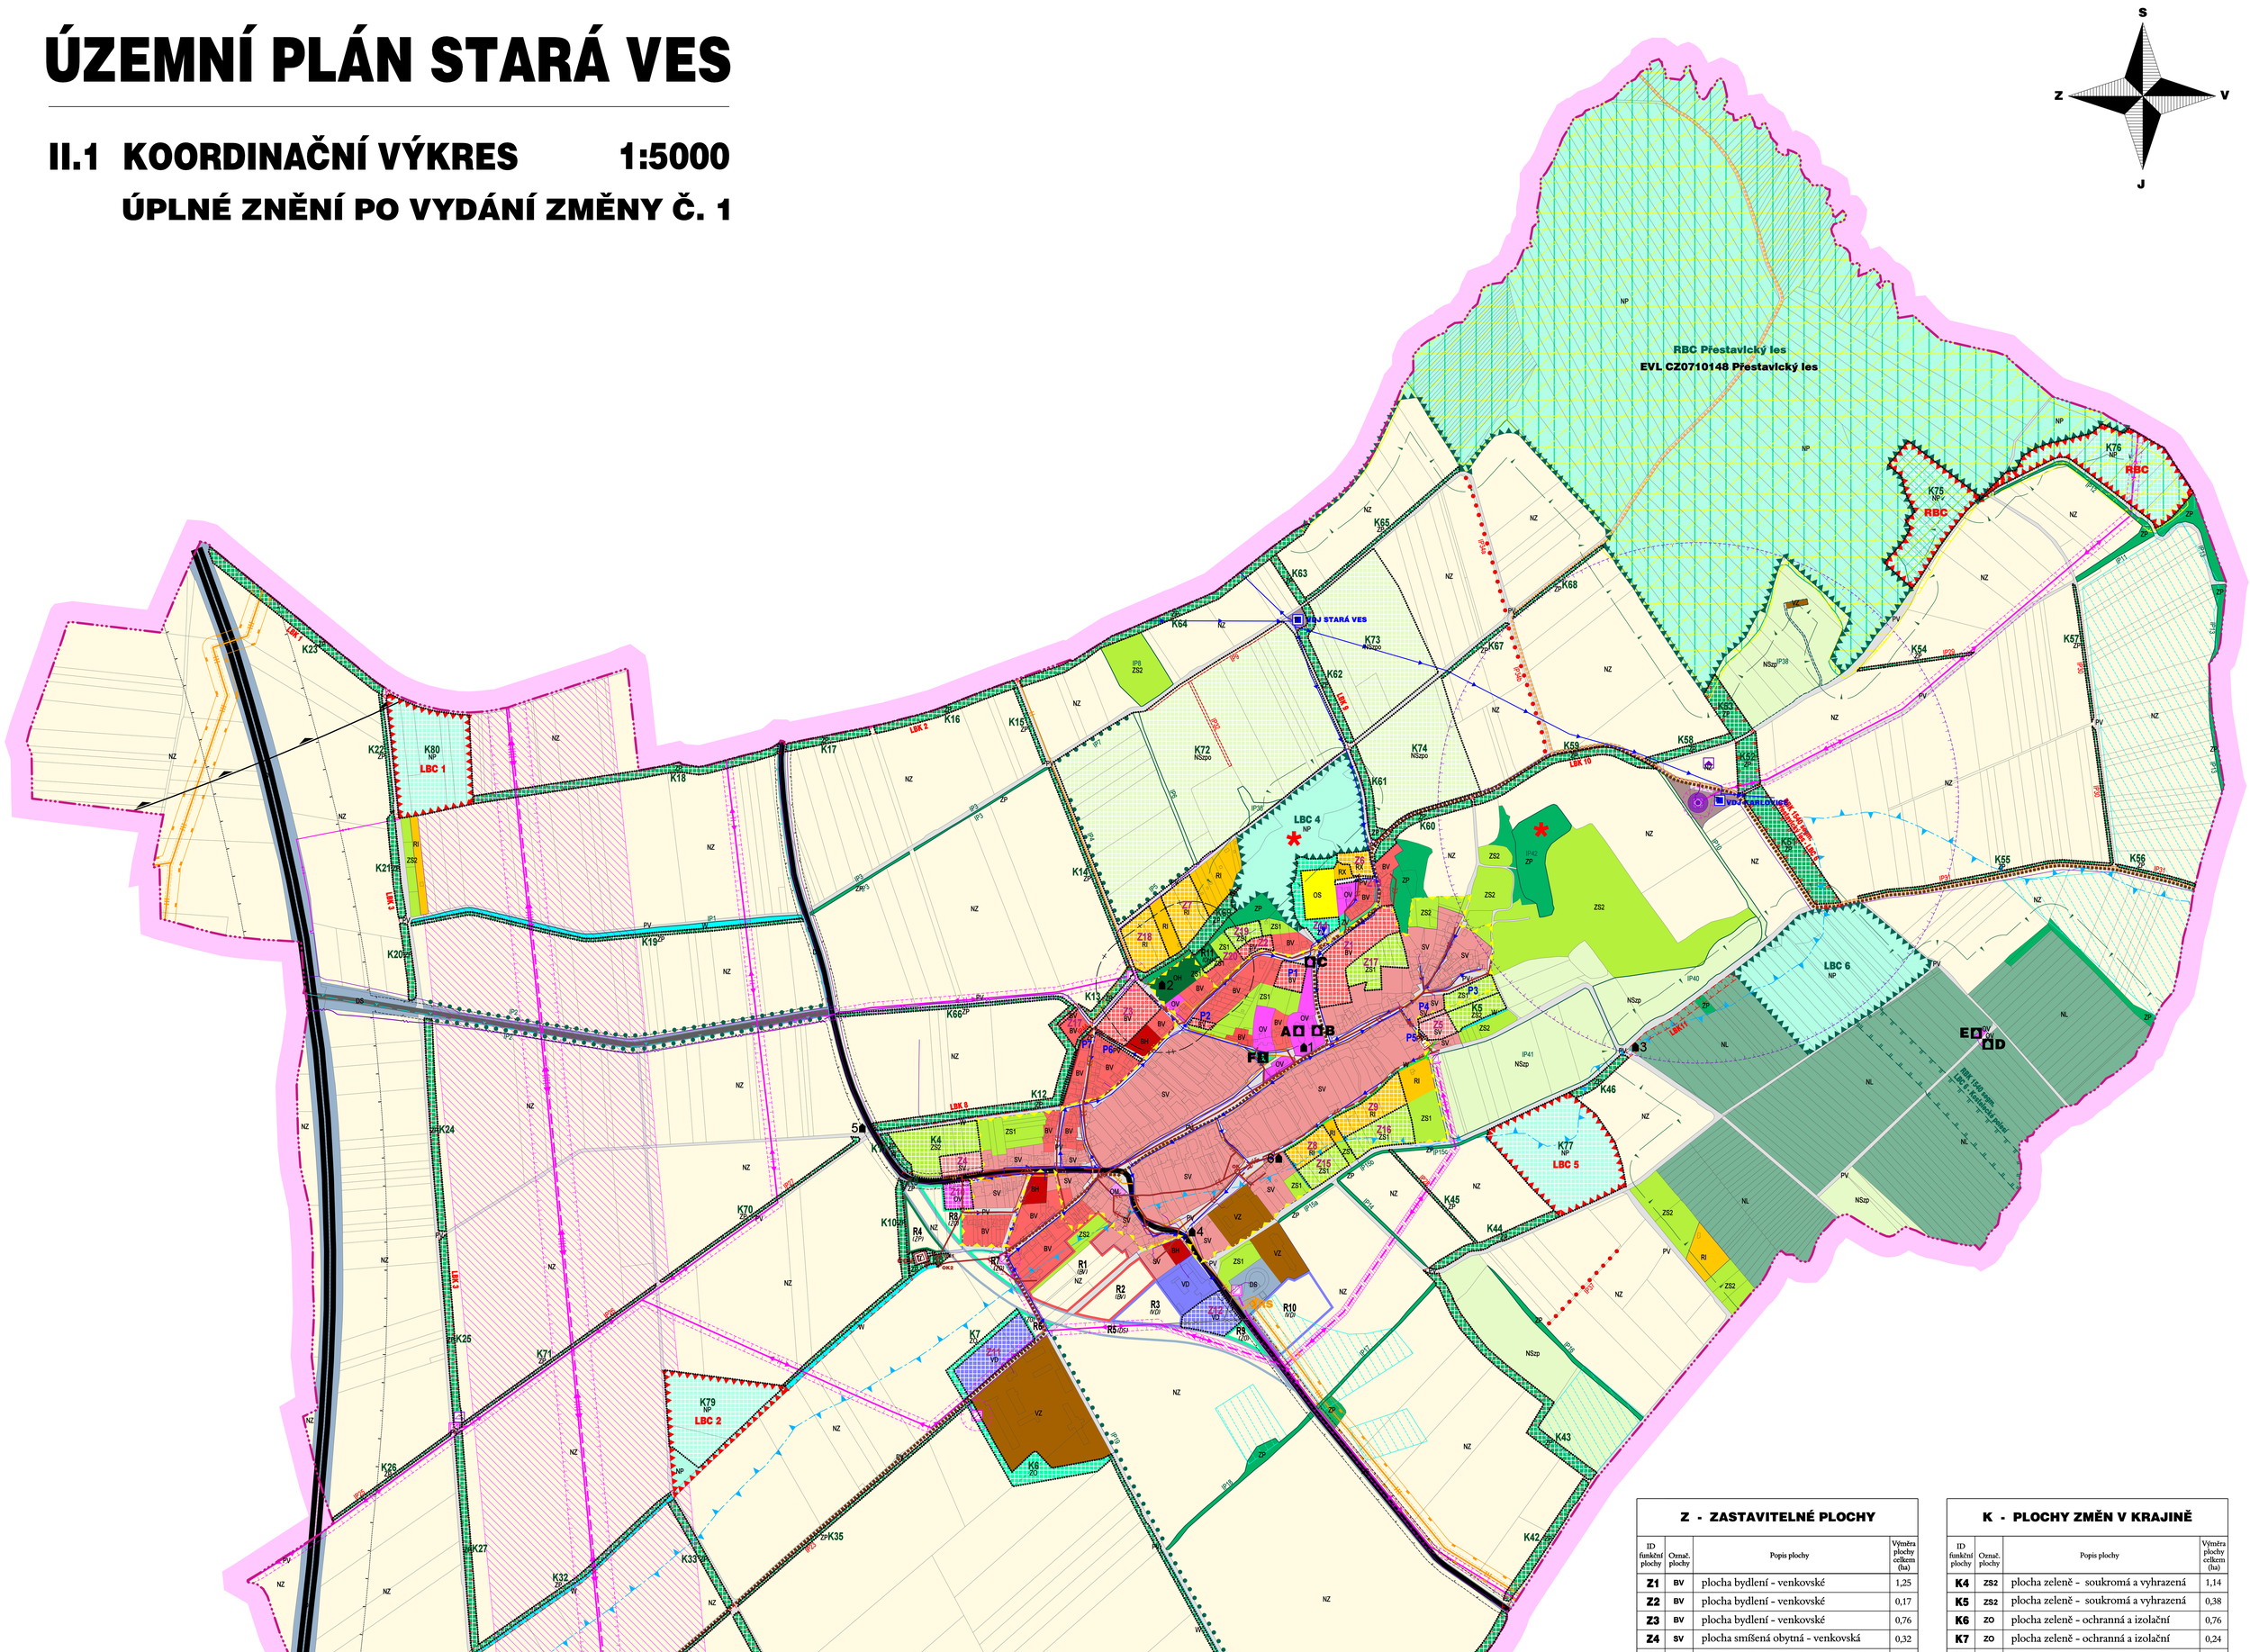

DOPRAVNÍ INFRASTRUKTURA

STAV	NÁVRH	
		DÁLNICE
		SILNICE II. TŘÍDY
		SILNICE III. TŘÍDY
		PĚŠÍ A TURISTICKÁ TRASA
		HIPOSTEZKA

TECHNICKÁ INFRASTRUKTURA

STAV	NÁVRH	
		VODOVODNÍ ŘAD
		VODOJEM
		ČISTÍRNA ODPADNÍCH VOD
		ČERPACÍ STANICE
OK	OK	ODLEHČOVACÍ KOMORA
		KANALIZACE JEDNOTNÁ GRAVITAČNÍ (OP 2,5m - graficky nevyznačeno)
		KANALIZACE JEDNOTNÁ TLAKOVÁ (OP 2,5m - graficky nevyznačeno)
		KANALIZACE DEŠŤOVÁ (OP 2,5m - graficky nevyznačeno)
		ODVODNĚNÁ PLOCHA
		ODVODŇOVACÍ PŘÍKOPA
		HRANICE POVODÍ, ROZVODÍ
		KORIDOR PRO PŘESTAVBU DVOJITÉHO VEDENÍ 400 kV OTROKOVICE - PROSENICE
		PŘESTAVBA DVOJITÉHO VEDENÍ 400 kV OTROKOVICE - PROSENICE - osa koridoru
		KORIDOR PRO PŘELOŽKU EL. VEDENÍ 22 kV NADZEMNÍHO
		EL. VEDENÍ VN 22 kV NADZEMNÍ - osa koridoru
		RUŠENÉ EL. VEDENÍ VN 22 kV NADZEMNÍ
		EL. VEDENÍ VN 22 kV PODZEMNÍ KABELOVÉ (OP 1m - graficky nevyznačeno)
		TRANSFORMOVNA DISTRIBUČNÍ
		TELEKOMUNIKAČNÍ VEDENÍ - OPTICKÝ KABEL (OP 1m - graficky nevyznačeno)
		TELEKOMUNIKAČNÍ VEDENÍ - MÍSTNÍ METALICKÝ KABEL (OP 1m - graficky nevyznačeno)
		TELEKOMUNIKAČNÍ VEDENÍ - RADIORELEOVÁ TRASA
		ZÁKLADNOVÁ STANICE MOBILNÍHO OPERÁTORA
		ZÁKLADNOVÁ STANICE RR SPOJŮ
		VYSÍLAČ TV + R
		REGULAČNÍ STANICE VTL/STL
		VTL PLYNOVOD
		STL PLYNOVOD (OP 1m - graficky nevyznačeno)

LIMITY VYUŽITÍ ÚZEMÍ

ÚZEMNÍ SYSTÉM EKOLOGICKÉ STABILITY

STAV funkční	NÁVRH nefunkční	
		REGIONÁLNÍ BIOCENTRUM - RBC
		REGIONÁLNÍ BIOKORIDOR - RBK
		LOKÁLNÍ BIOCENTRUM - LBC
		LOKÁLNÍ BIOKORIDOR - LBK
		INTERAKČNÍ PRVEK PLOŠNÝ - IP
		INTERAKČNÍ PRVEK LINIOVÝ - IP

OCHRANA HODNOT ÚZEMÍ

STAV	NÁVRH	
		PAMÁTKY MÍSTNÍHO VÝZNAMU
		PIETNÍ PÁSMO HŘBITOVA

HRANICE

- HRANICE ŘEŠENÉHO ÚZEMÍ
- HRANICE ZASTAVĚNÉHO ÚZEMÍ k 31.5.2020
- Z.. HRANICE ZASTAVITELNÝCH PLOCH
- P.. HRANICE PLOCH PŘESTAVBY
- K.. HRANICE PLOCH ZMĚN V KRAJINĚ

LIMITY VYUŽITÍ ÚZEMÍ

PŘÍRODNÍ LIMITY VYUŽITÍ ÚZEMÍ

- VODNÍ TOKY A PLOCHY (VKP)
- LESY (VKP)
- PŘÍRODNÍ PAMÁTKA PŘESTAVLCKÝ LES
- OCHRANNÉ PÁSMO PŘÍRODNÍ PAMÁTKY
- NATURA 2000 - EVL PŘESTAVLCKÝ LES
- POZEMKY DO VZDÁLENOSTI 50 m OD OKRAJE LESA
- OCHRANNÉ PÁSMO ZDROJŮ PŘÍRODNÍCH MINERÁLNÍCH VOD ZÍRDELNÍ OBLASTI HORNÍ MOŠTĚNICE

KULTURNÍ LIMITY VYUŽITÍ ÚZEMÍ

- NEMOVITÁ KULTURNÍ PAMÁTKA
- VÁLEČNÝ HROB
- VESNICKÁ PAMÁTKOVÁ ZÓNA STARÁ VES

TECHNICKÉ LIMITY VYUŽITÍ ÚZEMÍ

- OCHRANNÉ PÁSMO DÁLNICE
- OCHRANNÉ PÁSMO SILNICE II. A III. TŘ.
- OCHRANNÁ PÁSMA LETIŠTĚ PŘEROV
- OCHRANNÉ PÁSMO NADZEMNÍHO EL. VEDENÍ
- OCHRANNÉ PÁSMO TRANSFORMAČNÍ STANICE
- OCHRANNÉ PÁSMO VYSÍLAČE
- OCHRANNÉ PÁSMO VTL PLYNOVODU
- BEZPEČNOSTNÍ PÁSMO VTL PLYNOVODU
- ÚZEMÍ EKOLOGICKÝCH RIZIK

Celé správní území je zájmovým územím Ministerstva obrany z hlediska povolování vyjmenovaných druhů staveb

Celé správní území je územím s archeologickými nálezy ve smyslu zákona č. 20/1987 Sb.

NEMOVITÉ KULTURNÍ PAMÁTKY

A	KOSTEL NANEBEVZETÍ P. MARIE
B	FARA č.p. 47
C	FARA č.p. 47
D	KAPLE PANNY MARIE
E	SVATÁ STUDÁNKA
F	VÁLEČNÝ HROB dle zákona 122/2004 Památník obětem I. A II. světové války

PAMÁTKY MÍSTNÍHO VÝZNAMU

1	KŘÍŽ PŘED FARNÍM KOSTELEM
2	KŘÍŽ NA HŘBITOVĚ
3	KŘÍŽ U LESA DUBINY
4	SOCHA P. MARIE SVATOHOSTÝNSKÉ
5	SOCHA SV. JANA NEPOMUCKÉHO
6	KOVÁRNA

PLOCHY S ROZDÍLNÝM ZPŮSOBEM VYUŽITÍ

PLOCHY STABILIZOVANÉ	PLOCHY ZMĚN	PLOCHY ÚZEMNÍCH REZERV	
BH			PLOCHY BYDLENÍ - v bytových domech
BV	BV	(BV)	PLOCHY BYDLENÍ - venkovské
SV	SV		PLOCHY SMÍŠENÉ OBYTNÉ - venkovské
RI	RI		PLOCHY REKREACE - rodinná rekreace
RX			PLOCHY REKREACE - specifická
OV	OV		PLOCHY OBČANSKÉHO VYBAVENÍ - veřejná infrastruktura
OM			PLOCHY OBČANSKÉHO VYBAVENÍ - komerční zařízení malá a střední
OS			PLOCHY OBČANSKÉHO VYBAVENÍ - tělovýchovná a sportovní zařízení
OH		(OH)	PLOCHY OBČANSKÉHO VYBAVENÍ - hřbitovy
VD	VD	(VD)	PLOCHY VÝROBY A SKLADOVÁNÍ - drobná a řemeslná výroba
VZ			PLOCHY VÝROBY A SKLADOVÁNÍ - zemědělská výroba
TI			PLOCHY TECHNICKÉ INFRASTRUKTURY - inženýrské sítě
DS		(DS)	PLOCHY DOPRAVNÍ INFRASTRUKTURY - silniční
PV	PV		PLOCHY VEŘEJNÝCH PROSTRANSTVÍ
ZV	ZV		PLOCHY VEŘEJNÝCH PROSTRANSTVÍ - veřejná zeleň
ZS1, ZS2	ZS1, ZS2		PLOCHY ZELENĚ - soukromá a vyhrazená
ZP	ZP	(ZP)	PLOCHY ZELENĚ - přírodního charakteru
	ZO	(ZO)	PLOCHY ZELENĚ - ochranná a izolační
W			PLOCHY VODNÍ A VODOHOSPODÁŘSKÉ
NZ			PLOCHY ZEMĚDĚLSKÉ
NL			PLOCHY LESNÍ
NP	NP		PLOCHY PŘÍRODNÍ
NSzp	NSzpo		PLOCHY SMÍŠENÉ NEZASTAVĚNÉHO ÚZEMÍ z - zemědělské p - přírodní o - ochranné a protierozní

Z - ZASTAVITELNÉ PLOCHY

ID funkční plochy	Označ. plochy	Popis plochy	Výměra plochy celkem (ha)
Z1	BV	plocha bydlení - venkovské	1,25
Z2	BV	plocha bydlení - venkovské	0,17
Z3	BV	plocha bydlení - venkovské	0,76
Z4	SV	plocha smíšená obytná - venkovská	0,32
Z5	SV	plocha smíšená obytná - venkovská	0,25
Z6	RX	plocha rekreace - specifická	0,24
Z7	RI	plocha rekreace - rodinná rekreace	0,70
Z8	RI	plocha rekreace - rodinná rekreace	0,39
Z9	RI	plocha rekreace - rodinná rekreace	0,69
Z10	OV	plocha občanské vybavenosti - veřejná infrastruktura	0,28
Z11	VD	plocha výroby a skladování - drobná a řemeslná výroba	0,95
Z12	VD	plocha výroby a skladování - drobná a řemeslná výroba	0,76
Z13	PV	plocha veřejného prostranství	0,05
Z14	ZV	plocha veřejného prostranství - veřejná zeleň	0,56
Z15	ZS1	plocha zeleně - soukromá a vyhrazená	0,41
Z16	ZS1	plocha zeleně - soukromá a vyhrazená	0,71
Z17	BV	plocha bydlení - venkovské	0,03
Z18	RI	plocha rekreace - rodinná rekreace	0,62
Z19	ZS1	plocha zeleně - soukromá a vyhrazená	0,23
Z20	ZS1	plocha zeleně - soukromá a vyhrazená	0,04

P - PLOCHY PŘESTAVEB

ID funkční plochy	Označ. plochy	Popis plochy	Výměra plochy celkem (ha)
P1	BV	plocha bydlení - venkovské	0,27
P2	BV	plocha bydlení - venkovské	0,06
P3	ZS1	plocha zeleně - soukromá a vyhrazená	0,37
P4	SV	plocha smíšená obytná - venkovská	0,05
P5	PV	plocha veřejného prostranství	0,01
P6	PV	plocha veřejného prostranství	0,04
P7	ZP	plocha zeleně - přírodního charakteru	0,03

R - PLOCHY ÚZEMNÍCH REZERV

ID funkční plochy	Označ. plochy	Popis plochy	Výměra plochy celkem (ha)
R1	BV	plocha bydlení - venkovské	1,61
R2	BV	plocha bydlení - venkovské	0,81
R3	VD	plocha výroby a skladování - drobná a řemeslná výroba	0,67
R4	ZP	plocha zeleně - přírodního charakteru	0,38
R5	DS	plocha dopravní infrastruktury - silniční	2,52
R6	ZO	plocha zeleně - ochranná a izolační	0,15
R7	ZO	plocha zeleně - ochranná a izolační	0,31
R8	ZO	plocha zeleně - ochranná a izolační	0,37
R9	ZO	plocha zeleně - ochranná a izolační	0,18
R10	VD	plocha výroby a skladování - drobná a řemeslná výroba	1,42
R11	OH	plocha občanské vybavenosti - hřbitovy	0,13

K - PLOCHY ZMĚN V KRAJINĚ

ID funkční plochy	Označ. plochy	Popis plochy	Výměra plochy celkem (ha)
K4	ZS2	plocha zeleně - soukromá a vyhrazená	1,14
K5	ZS2	plocha zeleně - soukromá a vyhrazená	0,38
K6	ZO	plocha zeleně - ochranná a izolační	0,76
K7	ZO	plocha zeleně - ochranná a izolační	0,24
K8	ZP	plocha zeleně - přírodního charakteru	0,14
K9	ZP	plocha zeleně - přírodního charakteru	0,01
K10	ZP	plocha zeleně - přírodního charakteru	0,46
K11	ZP	plocha zeleně - přírodního charakteru	0,12
K12	ZP	plocha zeleně - přírodního charakteru	0,86
K13	ZP	plocha zeleně - přírodního charakteru	0,20
K14	ZP	plocha zeleně - přírodního charakteru	0,25
K15	ZP	plocha zeleně - přírodního charakteru	0,11
K16	ZP	plocha zeleně - přírodního charakteru	0,43
K17	ZP	plocha zeleně - přírodního charakteru	0,25
K18	ZP	plocha zeleně - přírodního charakteru	0,91
K19	ZP	plocha zeleně - přírodního charakteru	0,46
K20	ZP	plocha zeleně - přírodního charakteru	0,22
K21	ZP	plocha zeleně - přírodního charakteru	0,30
K22	ZP	plocha zeleně - přírodního charakteru	0,15
K23	ZP	plocha zeleně - přírodního charakteru	0,75
K24	ZP	plocha zeleně - přírodního charakteru	0,61
K25	ZP	plocha zeleně - přírodního charakteru	0,55
K26	ZP	plocha zeleně - přírodního charakteru	0,14
K27	ZP	plocha zeleně - přírodního charakteru	0,62
K28	ZP	plocha zeleně - přírodního charakteru	0,27
K29	ZP	plocha zeleně - přírodního charakteru	0,14
K30	ZP	plocha zeleně - přírodního charakteru	0,20
K31	ZP	plocha zeleně - přírodního charakteru	0,24
K32	ZP	plocha zeleně - přírodního charakteru	0,41
K33	ZP	plocha zeleně - přírodního charakteru	0,34
K34	ZP	plocha zeleně - přírodního charakteru	1,13
K35	ZP	plocha zeleně - přírodního charakteru	0,32
K36	ZP	plocha zeleně - přírodního charakteru	0,82
K37	ZP	plocha zeleně - přírodního charakteru	1,17
K38	ZP	plocha zeleně - přírodního charakteru	0,67
K39	ZP	plocha zeleně - přírodního charakteru	0,18
K40	ZP	plocha zeleně - přírodního charakteru	0,83
K41	ZP	plocha zeleně - přírodního charakteru	1,16
K42	ZP	plocha zeleně - přírodního charakteru	0,46
K43	ZP	plocha zeleně - přírodního charakteru	0,92
K44	ZP	plocha zeleně - přírodního charakteru	0,39
K45	ZP	plocha zeleně - přírodního charakteru	0,12
K46	ZP	plocha zeleně - přírodního charakteru	0,19
K51	ZP	plocha zeleně - přírodního charakteru	1,10
K52	ZP	plocha zeleně - přírodního charakteru	0,41
K53	ZP	plocha zeleně - přírodního charakteru	0,46
K54	ZP	plocha zeleně - přírodního charakteru	0,11
K55	ZP	plocha zeleně - přírodního charakteru	0,39
K56	ZP	plocha zeleně - přírodního charakteru	0,08
K57	ZP	plocha zeleně - přírodního charakteru	0,13
K58	ZP	plocha zeleně - přírodního charakteru	0,25
K59	ZP	plocha zeleně - přírodního charakteru	0,54
K60	ZP	plocha zeleně - přírodního charakteru	0,36
K61	ZP	plocha zeleně - přírodního charakteru	0,29
K62	ZP	plocha zeleně - přírodního charakteru	0,45
K63	ZP	plocha zeleně - přírodního charakteru	0,16
K64	ZP	plocha zeleně - přírodního charakteru	0,90
K65	ZP	plocha zeleně - přírodního charakteru	0,24
K66	ZP	plocha zeleně - přírodního charakteru	0,27
K67	ZP	plocha zeleně - přírodního charakteru	0,11
K68	ZP	plocha zeleně - přírodního charakteru	0,12
K69	ZP	plocha zeleně - přírodního charakteru	0,44
K70	ZP	plocha zeleně - přírodního charakteru	0,25
K71	ZP	plocha zeleně - přírodního charakteru	0,23
K72	NSzpo	plocha smíšená nezastavěného území	16,09
K73	NSzpo	plocha smíšená nezastavěného území	5,21
K74	NSzpo	plocha smíšená nezastavěného území	3,90
K75	NP	plocha přírodní	2,32
K76	NP	plocha přírodní	2,96
K77	NP	plocha přírodní	3,76
K78	NP	plocha přírodní	3,01
K79	NP	plocha přírodní	2,46
K80	NP	plocha přírodní	3,02

Olomoucký kraj

AURatelier
Dolní hejčínská 31, 779 00 OLOMOUC
auratelier@seznam.cz, tel.: 585 754 996, mob.: 605 776 748

ÚZEMNÍ PLÁN STARÁ VES

ÚPLNÉ ZNĚNÍ PO VYDÁNÍ ZMĚNY Č. 1

ZPRACOVATEL:	Ing. arch. Eva Tempírová	DATUM:	XI/2020
ZADAVATEL:	OBEC STARÁ VES	MĚŘÍTKO:	1 : 5000
POŘIZOVATEL:	Magistrát města Přerova, odbor koncepce a strategického rozvoje	ČÍSLO PARÉ:	